



ქელის მუნიციპალიტეტი
 სოფელი ქვემო მახუნეთი
 ღამკვეთი: ღიანთიმე მერაბი

გენგეგმა
 მასშტაბი 1:500

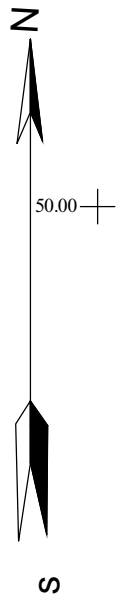

- წყალსადენი
- ←→ ელექტროგადამცემის ხაზები
- ☙ ფოთლოვანი ხეები
- ☘ ბაზონი
- ▬ ბეტონის კედელი
- მამოუდგამის ღობე

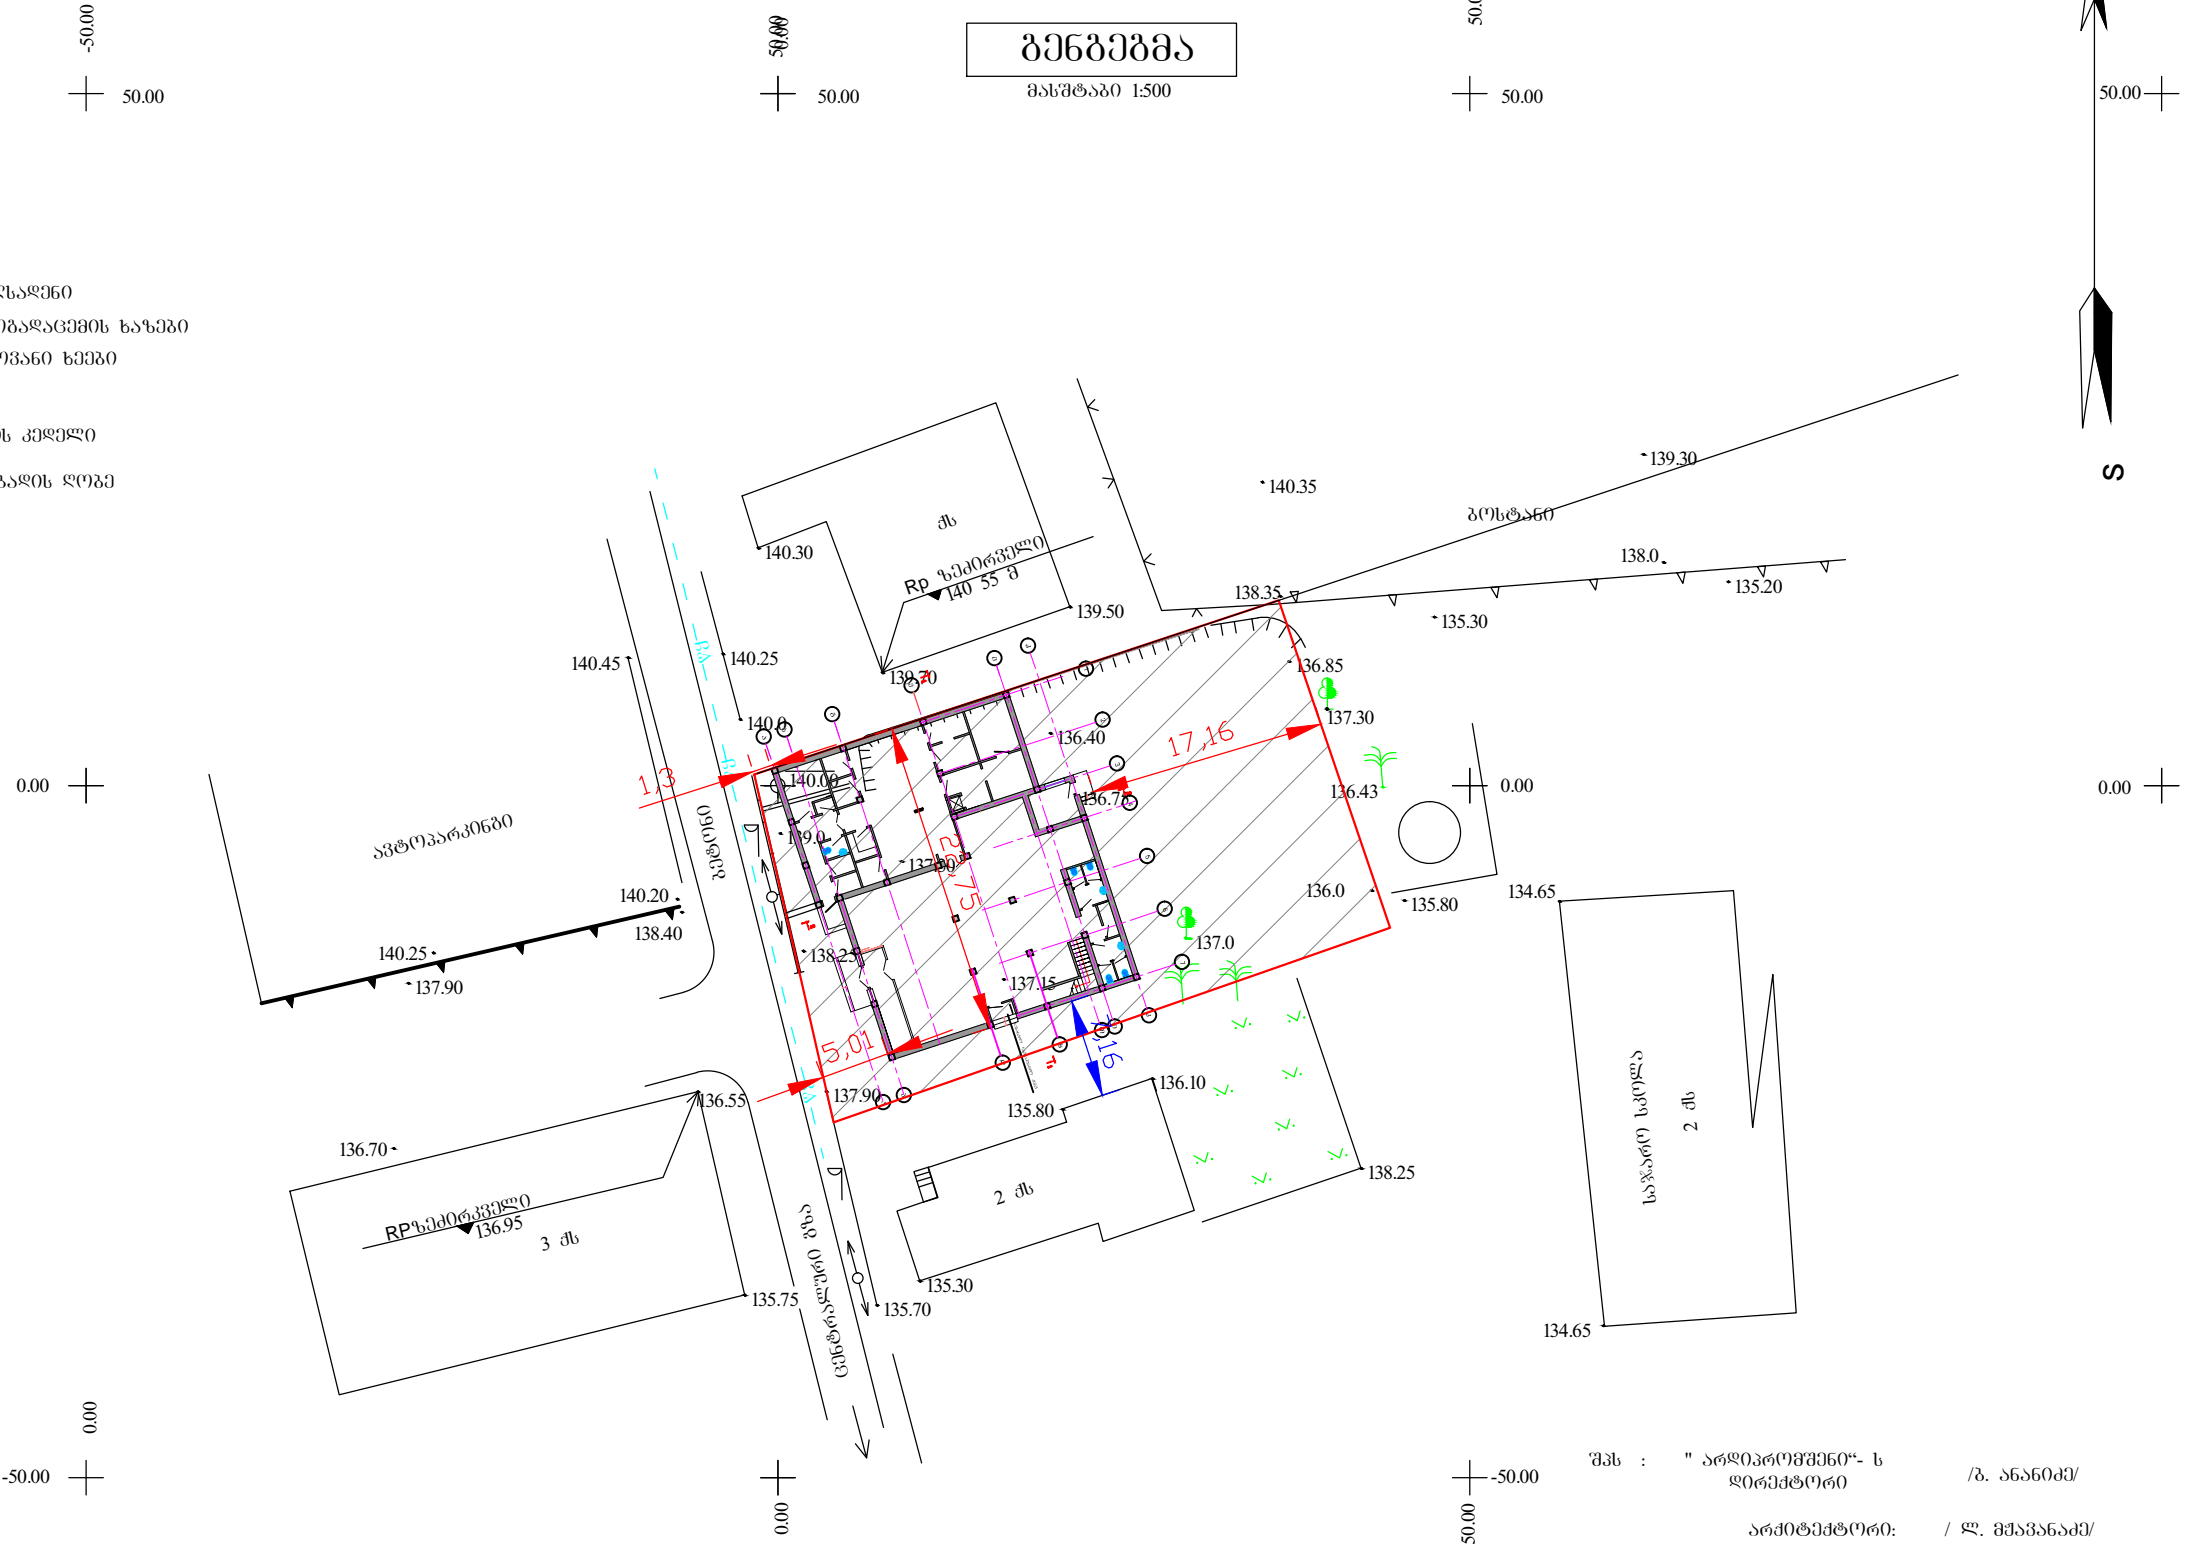

შპს : " არლივრომშენი"- ს
 დირექტორი / ბ. ანანოძე/
 არქიტექტორი: / ლ. მძავანიაძე/
 ივლისი 2015 წ